LIAN ARQUITECTOS es el titular de los derechos de este proyecto en consecuencia, no podra ser objeto de utilización alguna sin aceptación escrita. Ley 22 de 1982.

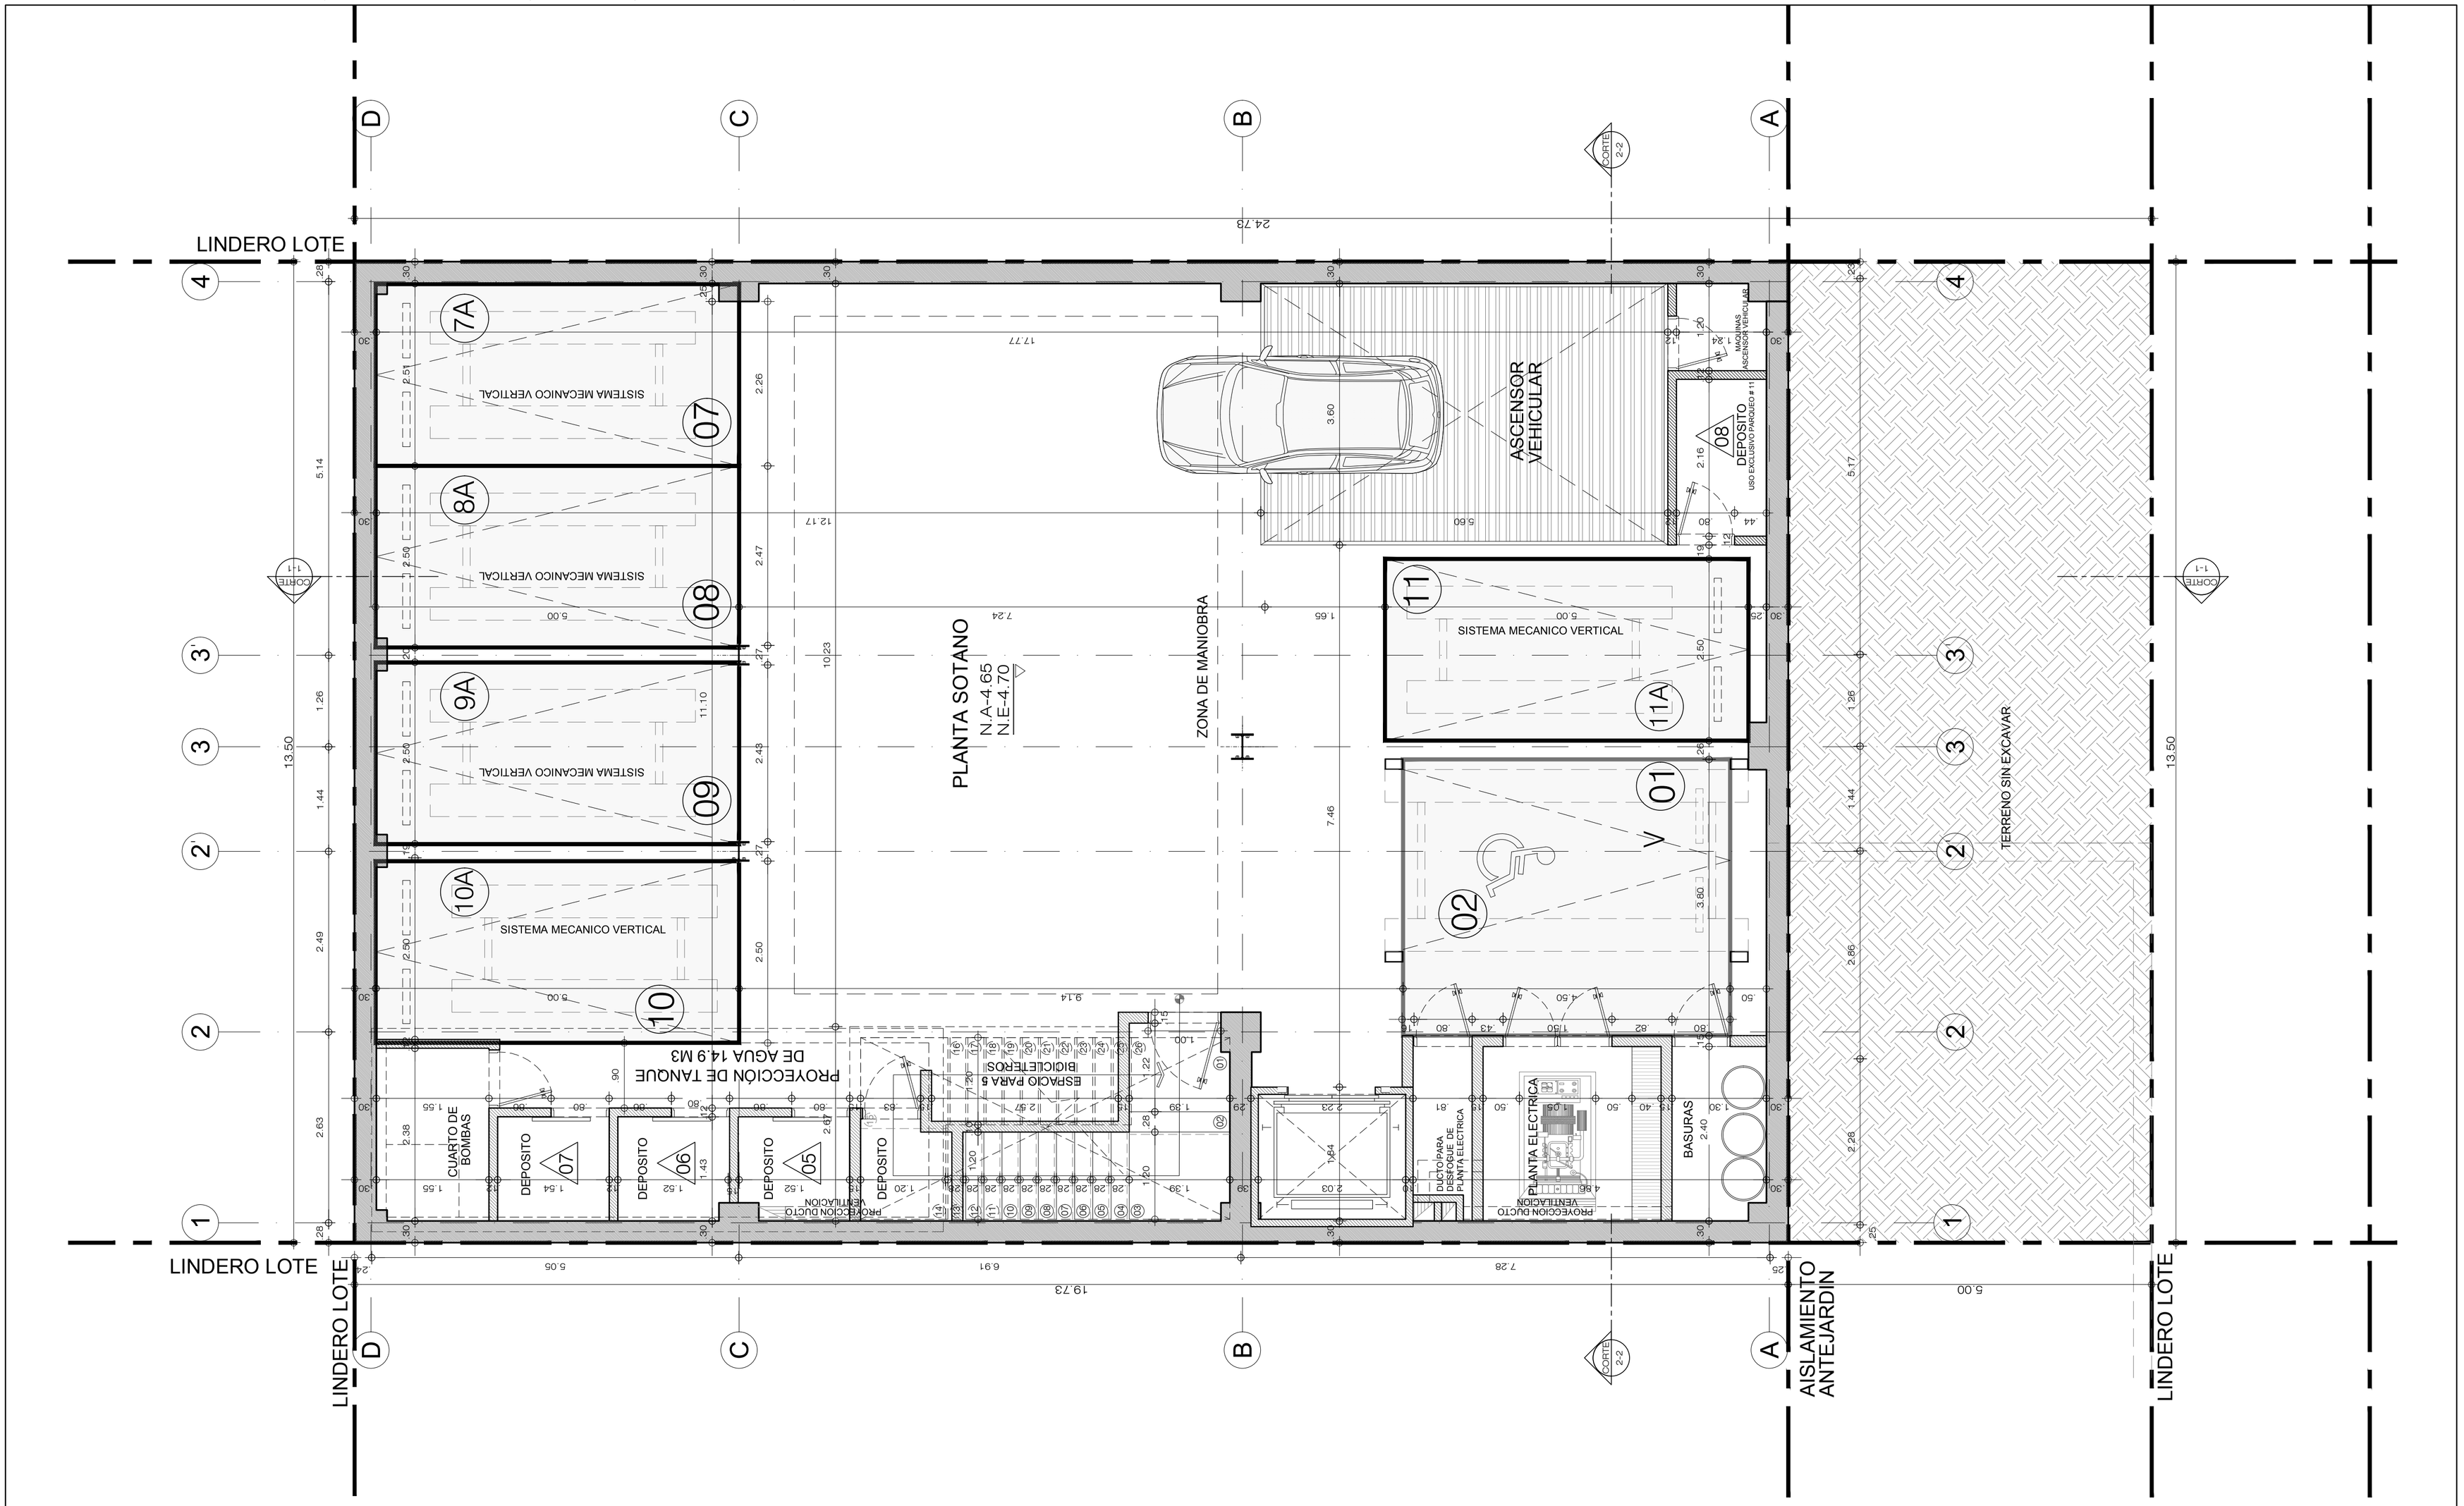

NOTA o VoBo

LIAN
DISEÑOS & ASOCIADOS SAS

Todas las cotas deben ser verificadas en obra

LIAN Arquitectos & Asociados

OBRA · EDIFICIO LIAN GALLERY 74 - Cra. 1 No. 74-86

Contiene

PLANTAS ARQUITECTONICAS
SOTANO

Esc 1:50
Cotas en Metros

Diseño Arq.
y Constructor responsable
Arq. Gabriel Lian
M.P. 25700-65887 CND

Ingeniero Calculista
y Diseñador de elementos no estructurales
Nestor E. Mendoza Méndez
M.P. 25202133278 CND

Fecha
Dic. de 2019

Consecutivo
002
de
013

Codigo plancha
A02